

legenda

- | | |
|---|--|
| <ul style="list-style-type: none"> hranice řešeného území hranice sousedního katastrálního území hranice zastavěného území k 1. 6. 2021 P1 plocha přestavby Z1 zastavěná plocha UR-LD územní rezerva maximální hranice negativních vlivů urbanistický hodnotný prostor architektonické hodnoty menší sakrální stavby včetně doprovodné zeleně přírodní hodnoty čtvrtina odpadních vod DI-s dopravní infrastruktura - silniční DI-2 dopravní infrastruktura železniční | <ul style="list-style-type: none"> plochy stabilizované By plochy bydlení - venkovské RE plochy rekreace OV plochy občanského vybavení VP plochy veřejných prostranství VZ plochy veřejné zeleně Zsv plochy zeleně - soukromé a vyhrazené VSz plochy výroby a skladování - zemědělská výroba DI plochy dopravní infrastruktury TI-V9 plochy technické infrastruktury VV plochy vodní a vodohospodářské ZE plochy zemědělské LE plochy lesní PR plochy přírodní SNU plochy smíšené nezastavěného území |
|---|--|


územní systém ekologické stability

- | |
|--|
| <ul style="list-style-type: none"> lokální biocentrum funkční lokální biokoridor funkční lokální biocentrum nefunkční lokální biokoridor nefunkční interakční prvek funkční interakční prvek nefunkční |
|--|

limity a limitující skutečnosti

- | | |
|---|---|
| <ul style="list-style-type: none"> elektrická trafostanice elektrické vedení vysokého napětí elektrické vedení velmi vysokého napětí ochranné pásmo elektrizační soustavy telekomunikační kabel včetně ochranného pásma ochranné pásmo silnic velmi vysokotlaký plynovod bezpečnostní pásmo plynovodu ochranné pásmo plynovodu železniční dráha ochranné pásmo železniční dráhy radioreléová trasa vrstevnice - informativní jev | <ul style="list-style-type: none"> záplavové území Q100 aktivní zóna záplavového území vzdálenost 50 m od okraje lesa ochranné pásmo zvláště chráněného území (Lipiny) vodní plocha - skutečná vodní hladina - informativní jev vodní tok - informativní jev ostatní pozemní komunikace - informativní jev zranitelná oblast (celé správní území) území ekologických rizik - skládka památný strom nemovitá kulturní památka - kaple P. Marie archeologické naleziště |
|---|---|

Pozn.: Celé správní území je zájmovým územím Ministerstva obrany.

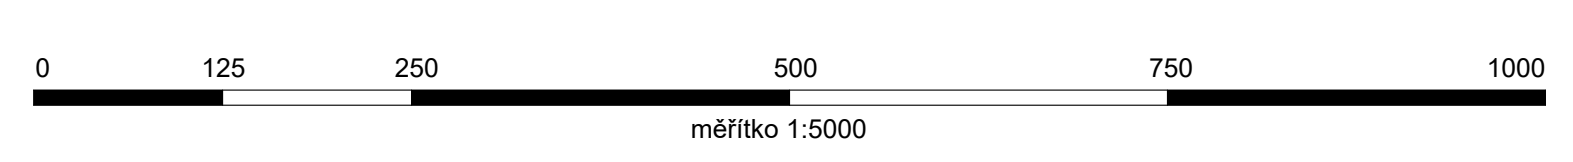

ÚPLNÉ ZNĚNÍ PO ZMĚNĚ Č. 1 ÚZEMNÍHO PLÁNU BEDNÁREC

Zodpovědný projektant ÚP Bednárec: Vypracoval: Datum:	Ing. arch. Jaroslav Poláček Ing. Vlastimil Smitka červenec 2013	Zpracovatel ÚP Bednárec: UPLAN s.r.o. Havlíkova 11, 250 79 141 IČ: 250 79 141
Zodpovědný projektant Změny č. 1: Vypracoval: Zakázkové číslo: Datum: Měřítko:	Ing. arch. Eva Komendová autorizovaný architekt, ČKA 4743 Ing. arch. Eva Komendová Ing. arch. Miroslav Dvořák 11.07.2021 duben 2022 1:5000	Zpracovatel Změny č. 1: DELTA projekt s.r.o. Havlíkova 11, 250 79 141 IČ: 250 79 141