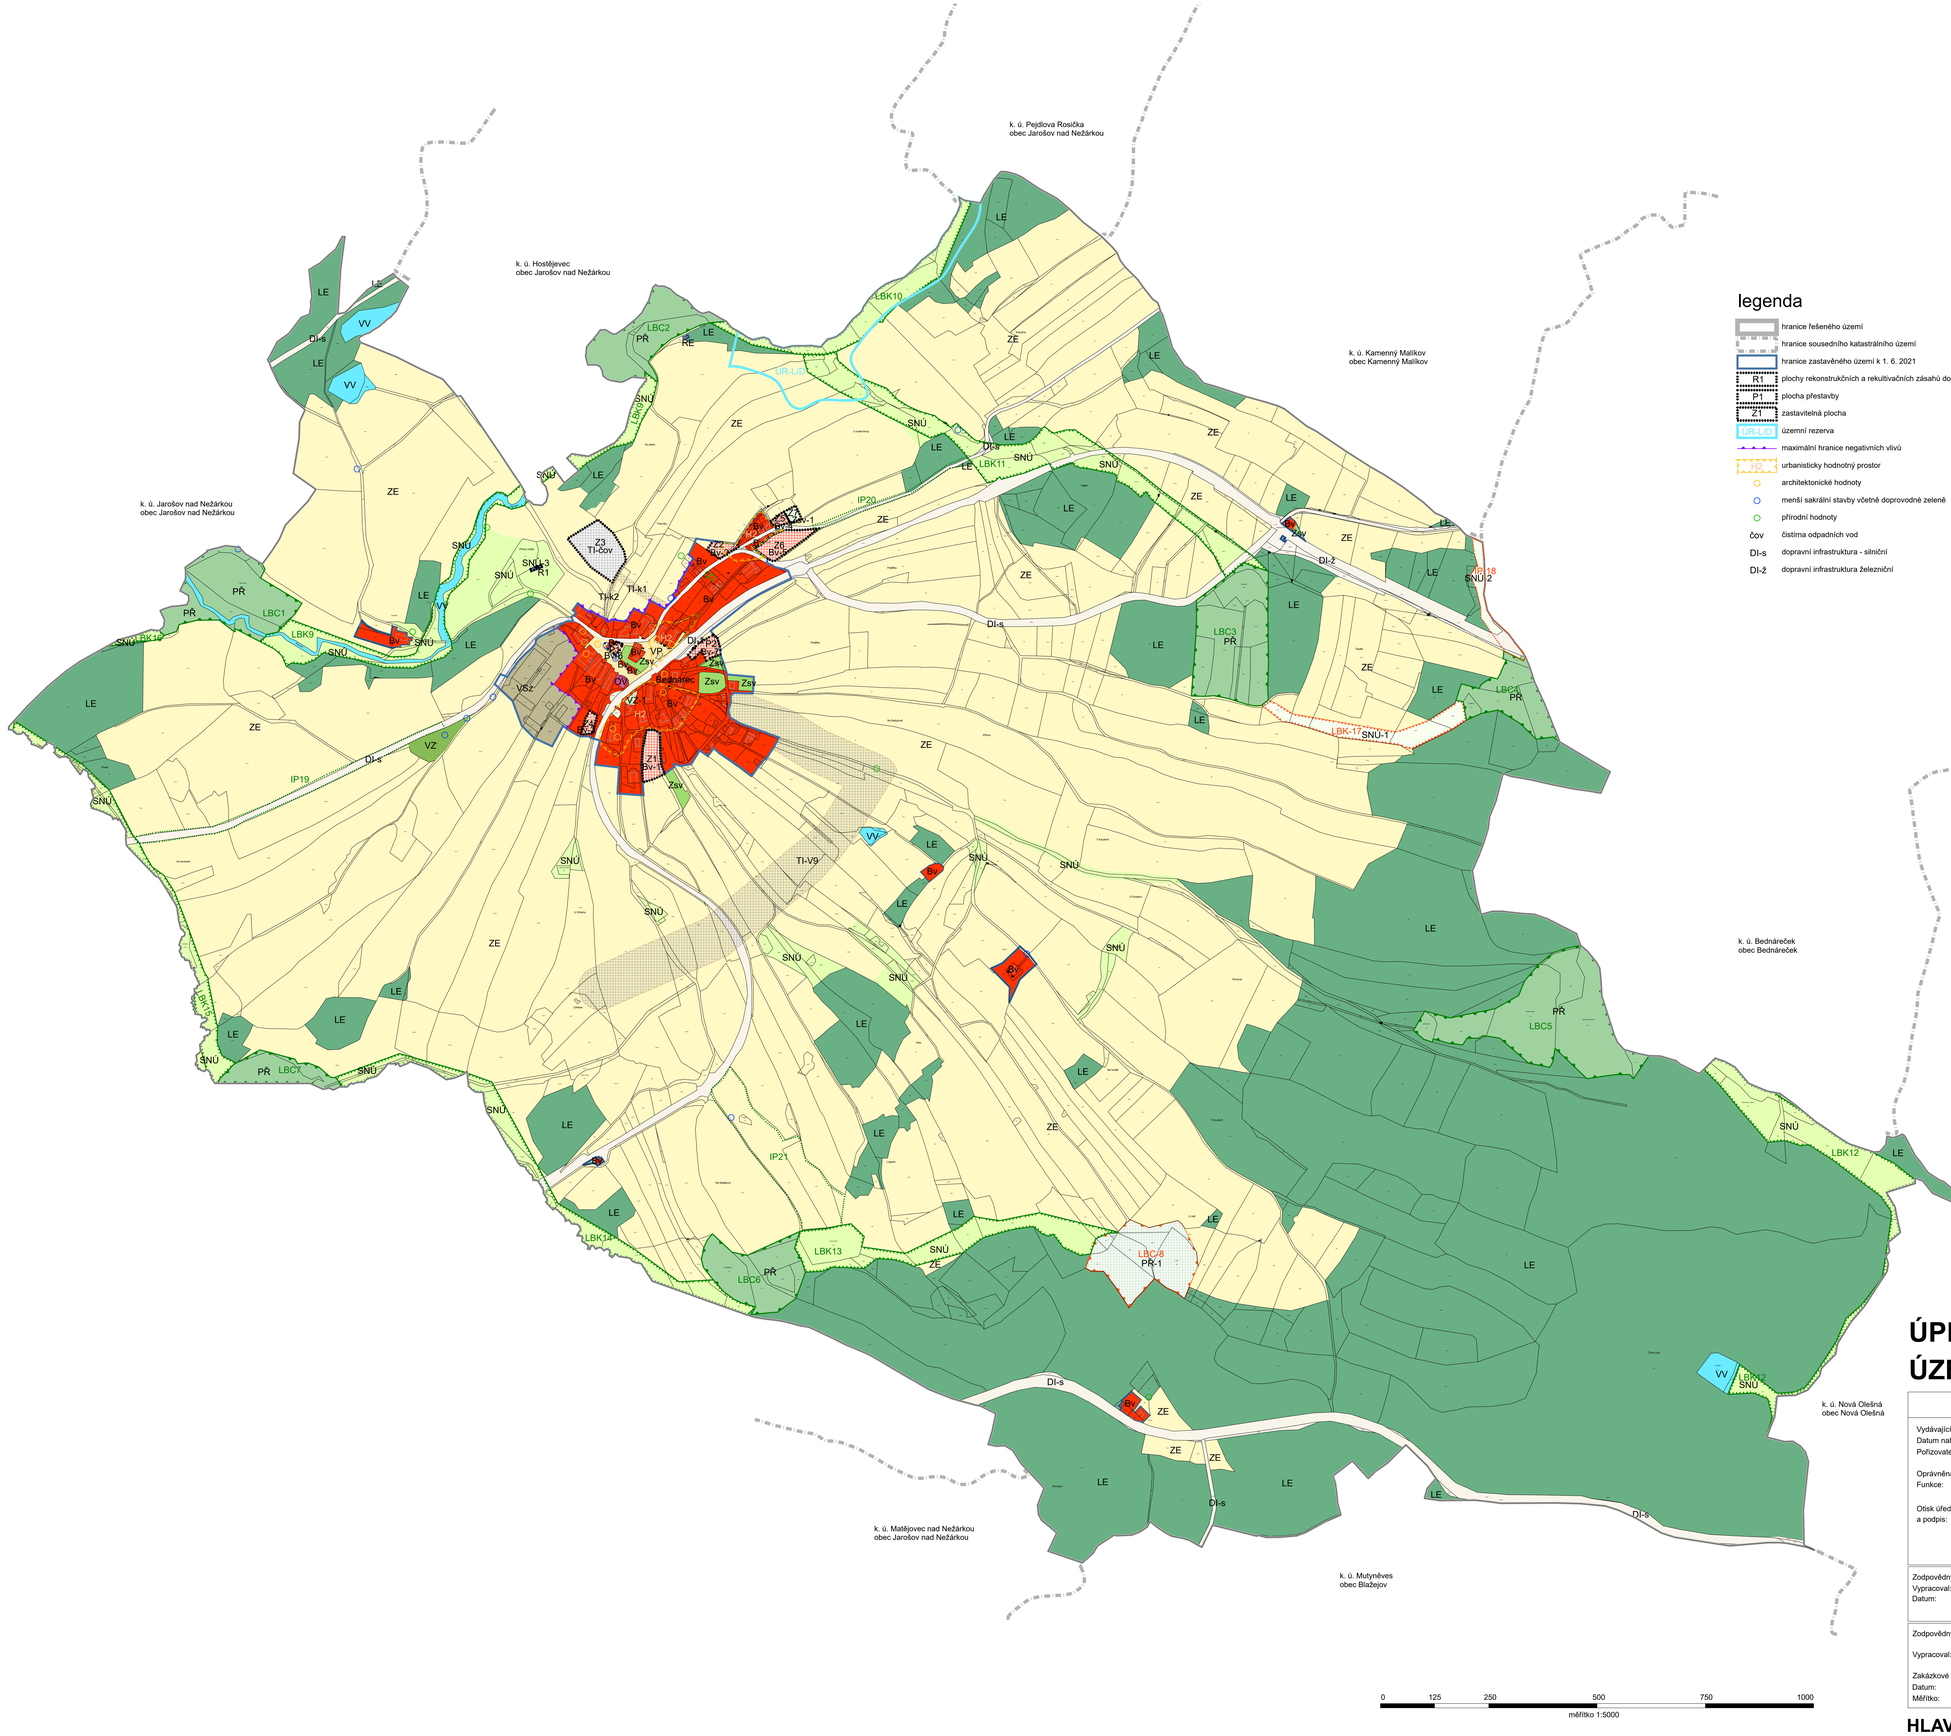

legenda

		plochy stabilizované	plochy změn	
	hranice řešeného území			
	hranice sousedního katastrálního území			
	hranice zastavěného území k 1. 6. 2021			
R1	plochy rekonstrukčních a rekultivačních zásahů do území	Bv	Bv-1	plochy bydlení - venkovské
P1	plocha přestavby	RE		plochy rekreace
Z1	zastavitelná plocha	OV		plochy občanského vybavení
ÚR-L/D	územní rezerva	VP		plochy veřejných prostranství
	maximální hranice negativních vlivů	VZ	VZ-1	plochy veřejné zeleně
H2	urbanisticky hodnotný prostor	Zsv	Zsv-1	plochy zeleně - soukromé a vyhrazené
	architektonické hodnoty	VSz		plochy výroby a skladování - zemědělská výroba
	menší sakrální stavby včetně doprovodné zeleně	DI		plochy dopravní infrastruktury
	přírodní hodnoty		Tl-V9	plochy technické infrastruktury
čov	čistírna odpadních vod	VV		plochy vodní a vodohospodářské
DI-s	dopravní infrastruktura - silniční	ZE		plochy zemědělské
DI-ž	dopravní infrastruktura železniční	LE		plochy lesní
		PŘ	PŘ-1	plochy přírodní
		SNÚ	SNÚ-1	plochy smíšené nezastavěného území

územní systém ekologické stability

LBC 1	lokální biocentrum funkční
LBK 11	lokální biokoridor funkční
LBC 8	lokální biocentrum nefunkční
LBK 17	lokální biokoridor nefunkční
IP19	interakční prvek funkční
IP-18	interakční prvek nefunkční

ÚPLNÉ ZNĚNÍ PO ZMĚNĚ Č. 1 ÚZEMNÍHO PLÁNU BEDNÁREC

ZÁZNAM O ÚČINNOSTI

Vydávající správní orgán:	Zastupitelstvo obce Bednárec
Datum nabytí účinnosti:	
Pořizovatel:	Městský úřad Jindřichův Hradec Odbor výstavby a územního plánování
Oprávněná úřední osoba:	Ing. Petra Vozábalová
Funkce:	Referent Městského úřadu Jindřichův Hradec Odbor výstavby a územního plánování
Otisk úředního razítka pořizovatele a podpis:	

SEVER

Zodpovědný projektant ÚP Bednárec:	Ing. arch. Jaroslav Poláček	Zpracovatel ÚP Bednárec:
Vypracoval:	Ing. Vlastimil Smítka	UPLAN S.R.O. Vlastibořl 21, 392 01 Soběslav IČ: 269 79 141
Datum:	červenec 2013	

Zodpovědný projektant Změny č. 1:	Ing. arch. Eva Komendová autorizovaný architekt, ČKA 4743	Zpracovatel Změny č. 1:
Vypracoval:	Ing. arch. Eva Komendová Ing. arch. Miroslav Dvořák	+420 721 277 337, www.deltaprojekt.cz DELTA projekt s.r.o. Havlíčkova nám. 1043, 39001 Ústí nad Orlicí IČ: 251 99 168
Zakázkové číslo:	11 07 / 2021	
Datum:	duben 2022	
Měřítko:	1:5000	

HLAVNÍ VÝKRES

B